


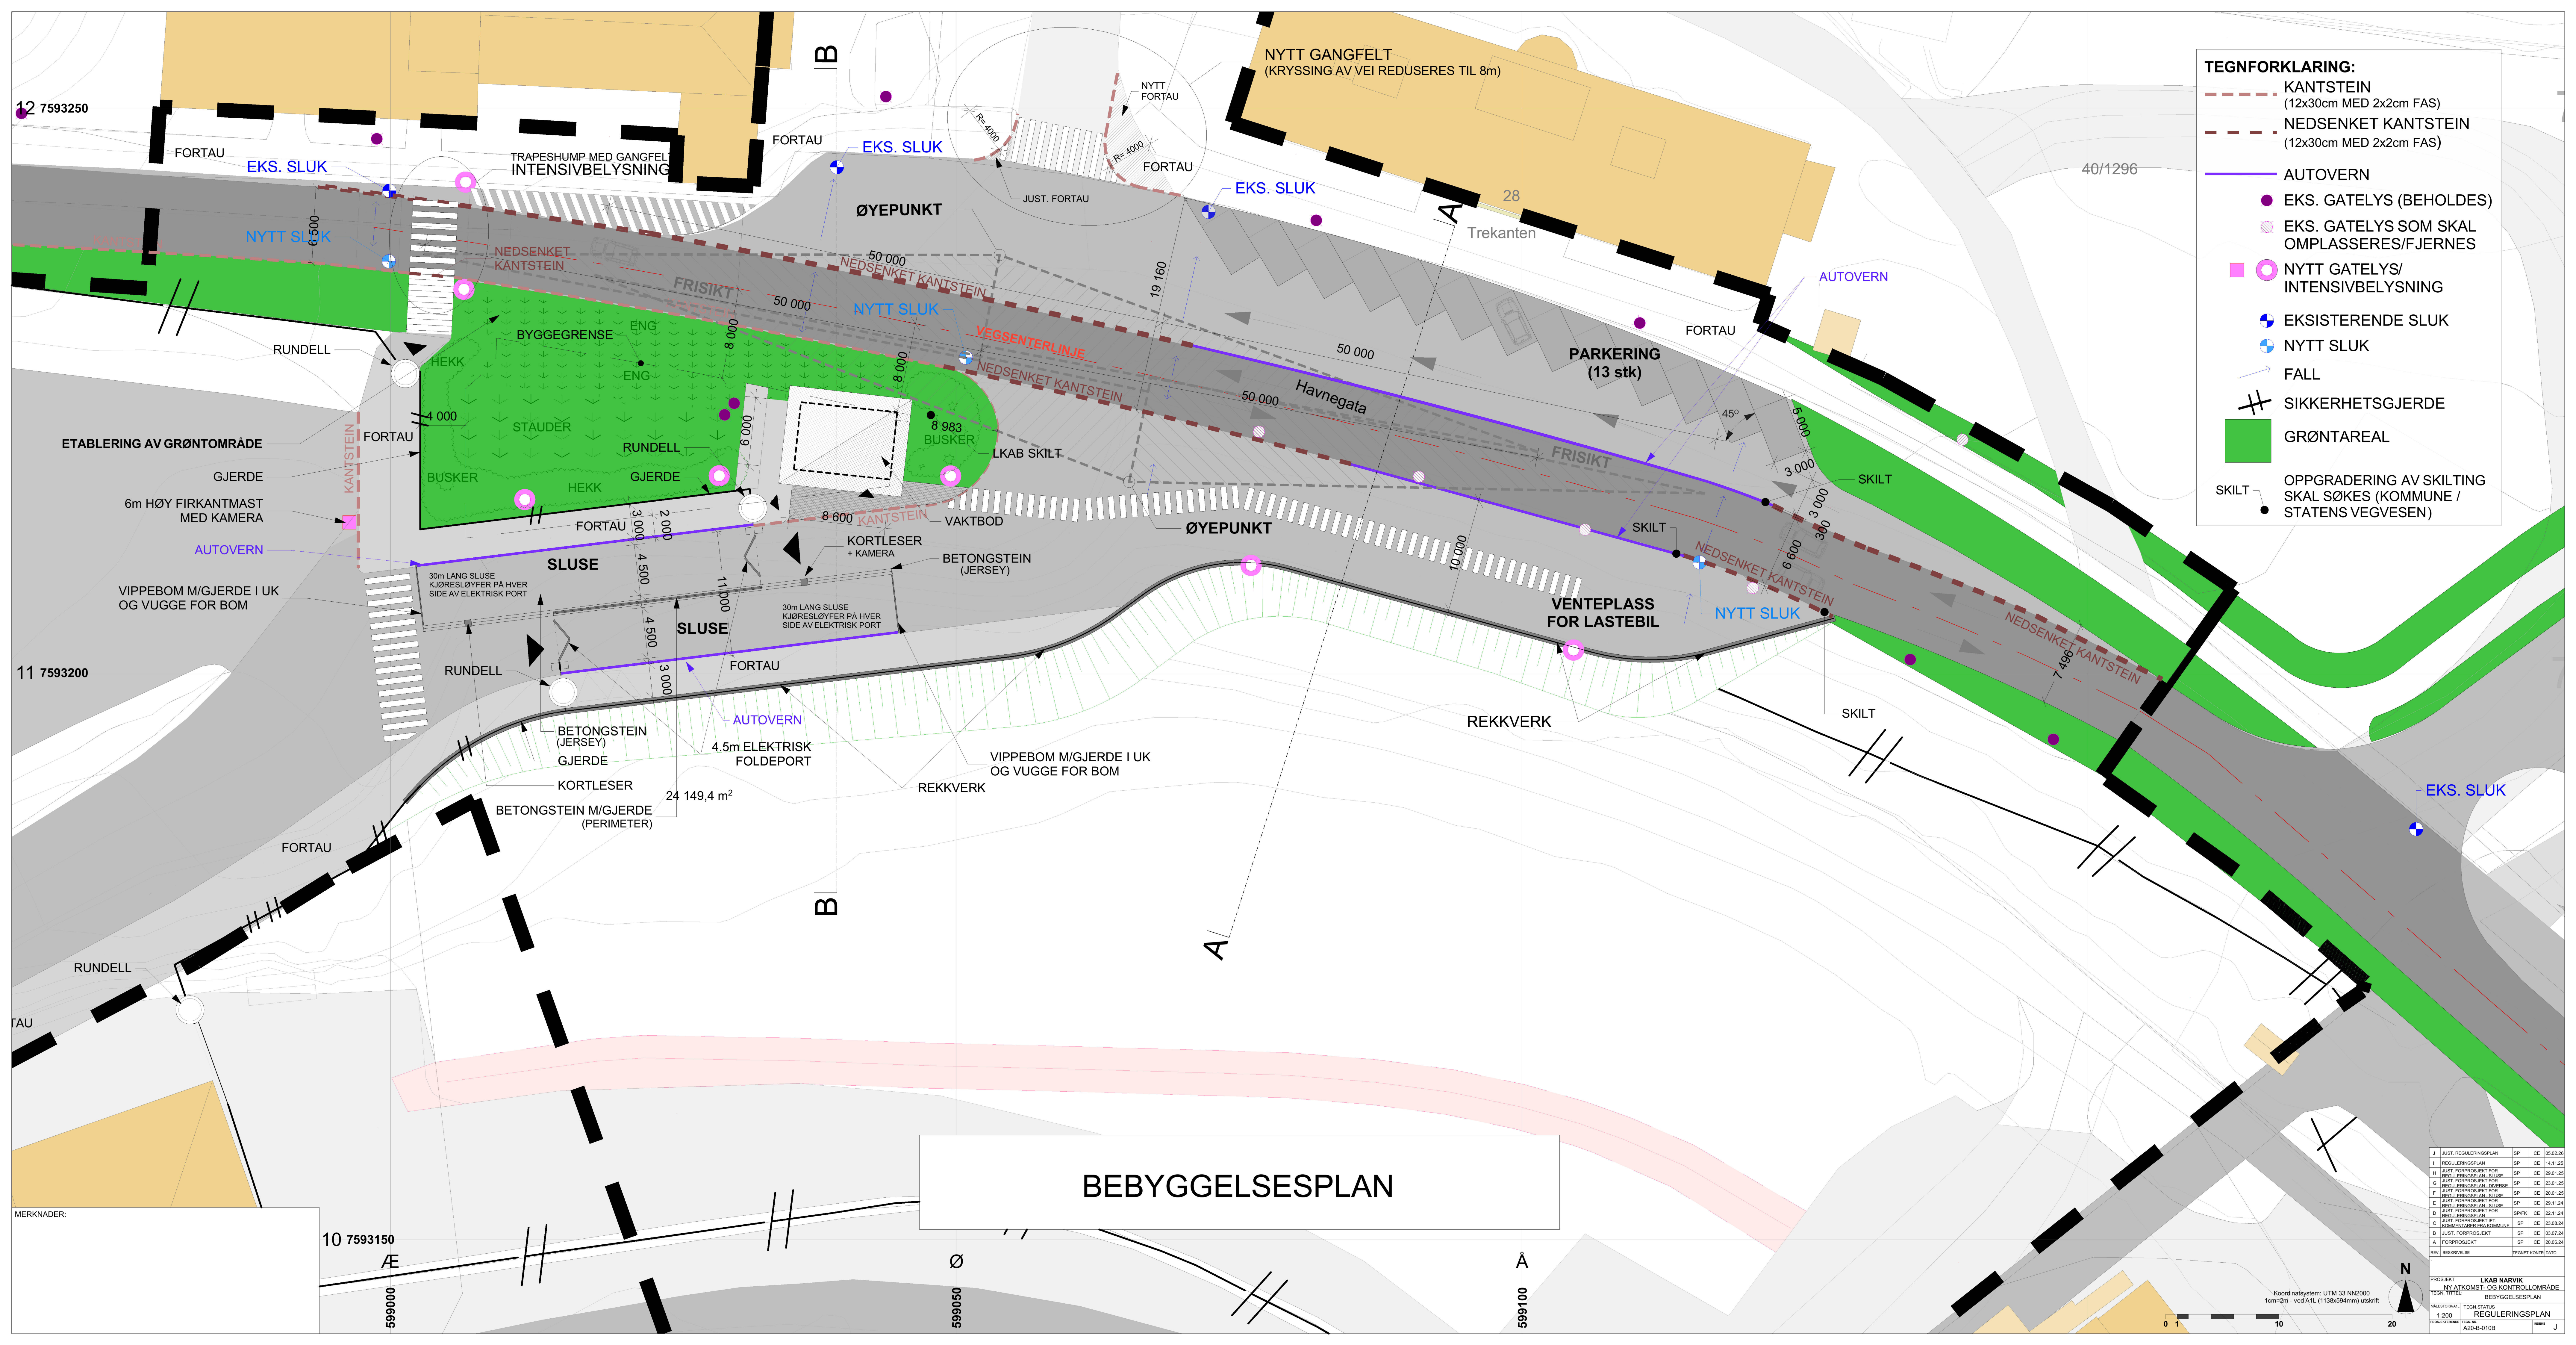

TEGNFORKLARING:

- KANTSTEIN (12x30cm MED 2x2cm FAS)
- NEDSENKET KANTSTEIN (12x30cm MED 2x2cm FAS)
- AUTOVERN
- EKS. GATELYS (BEHOLDES)
- EKS. GATELYS SOM SKAL OMPLASSERES/FJERNES
- NYTT GATELYS/INTENSIVBELYSNING
- EKSISTERENDE SLUK
- NYTT SLUK
- FALL
- SIKKERHETSGJERDE
- GRØNTAREAL
- SKILT
- OPPGRADERING AV SKILTING SKAL SØKES (KOMMUNE / STATENS VEGVESEN)

BEBYGGELSESPLAN