



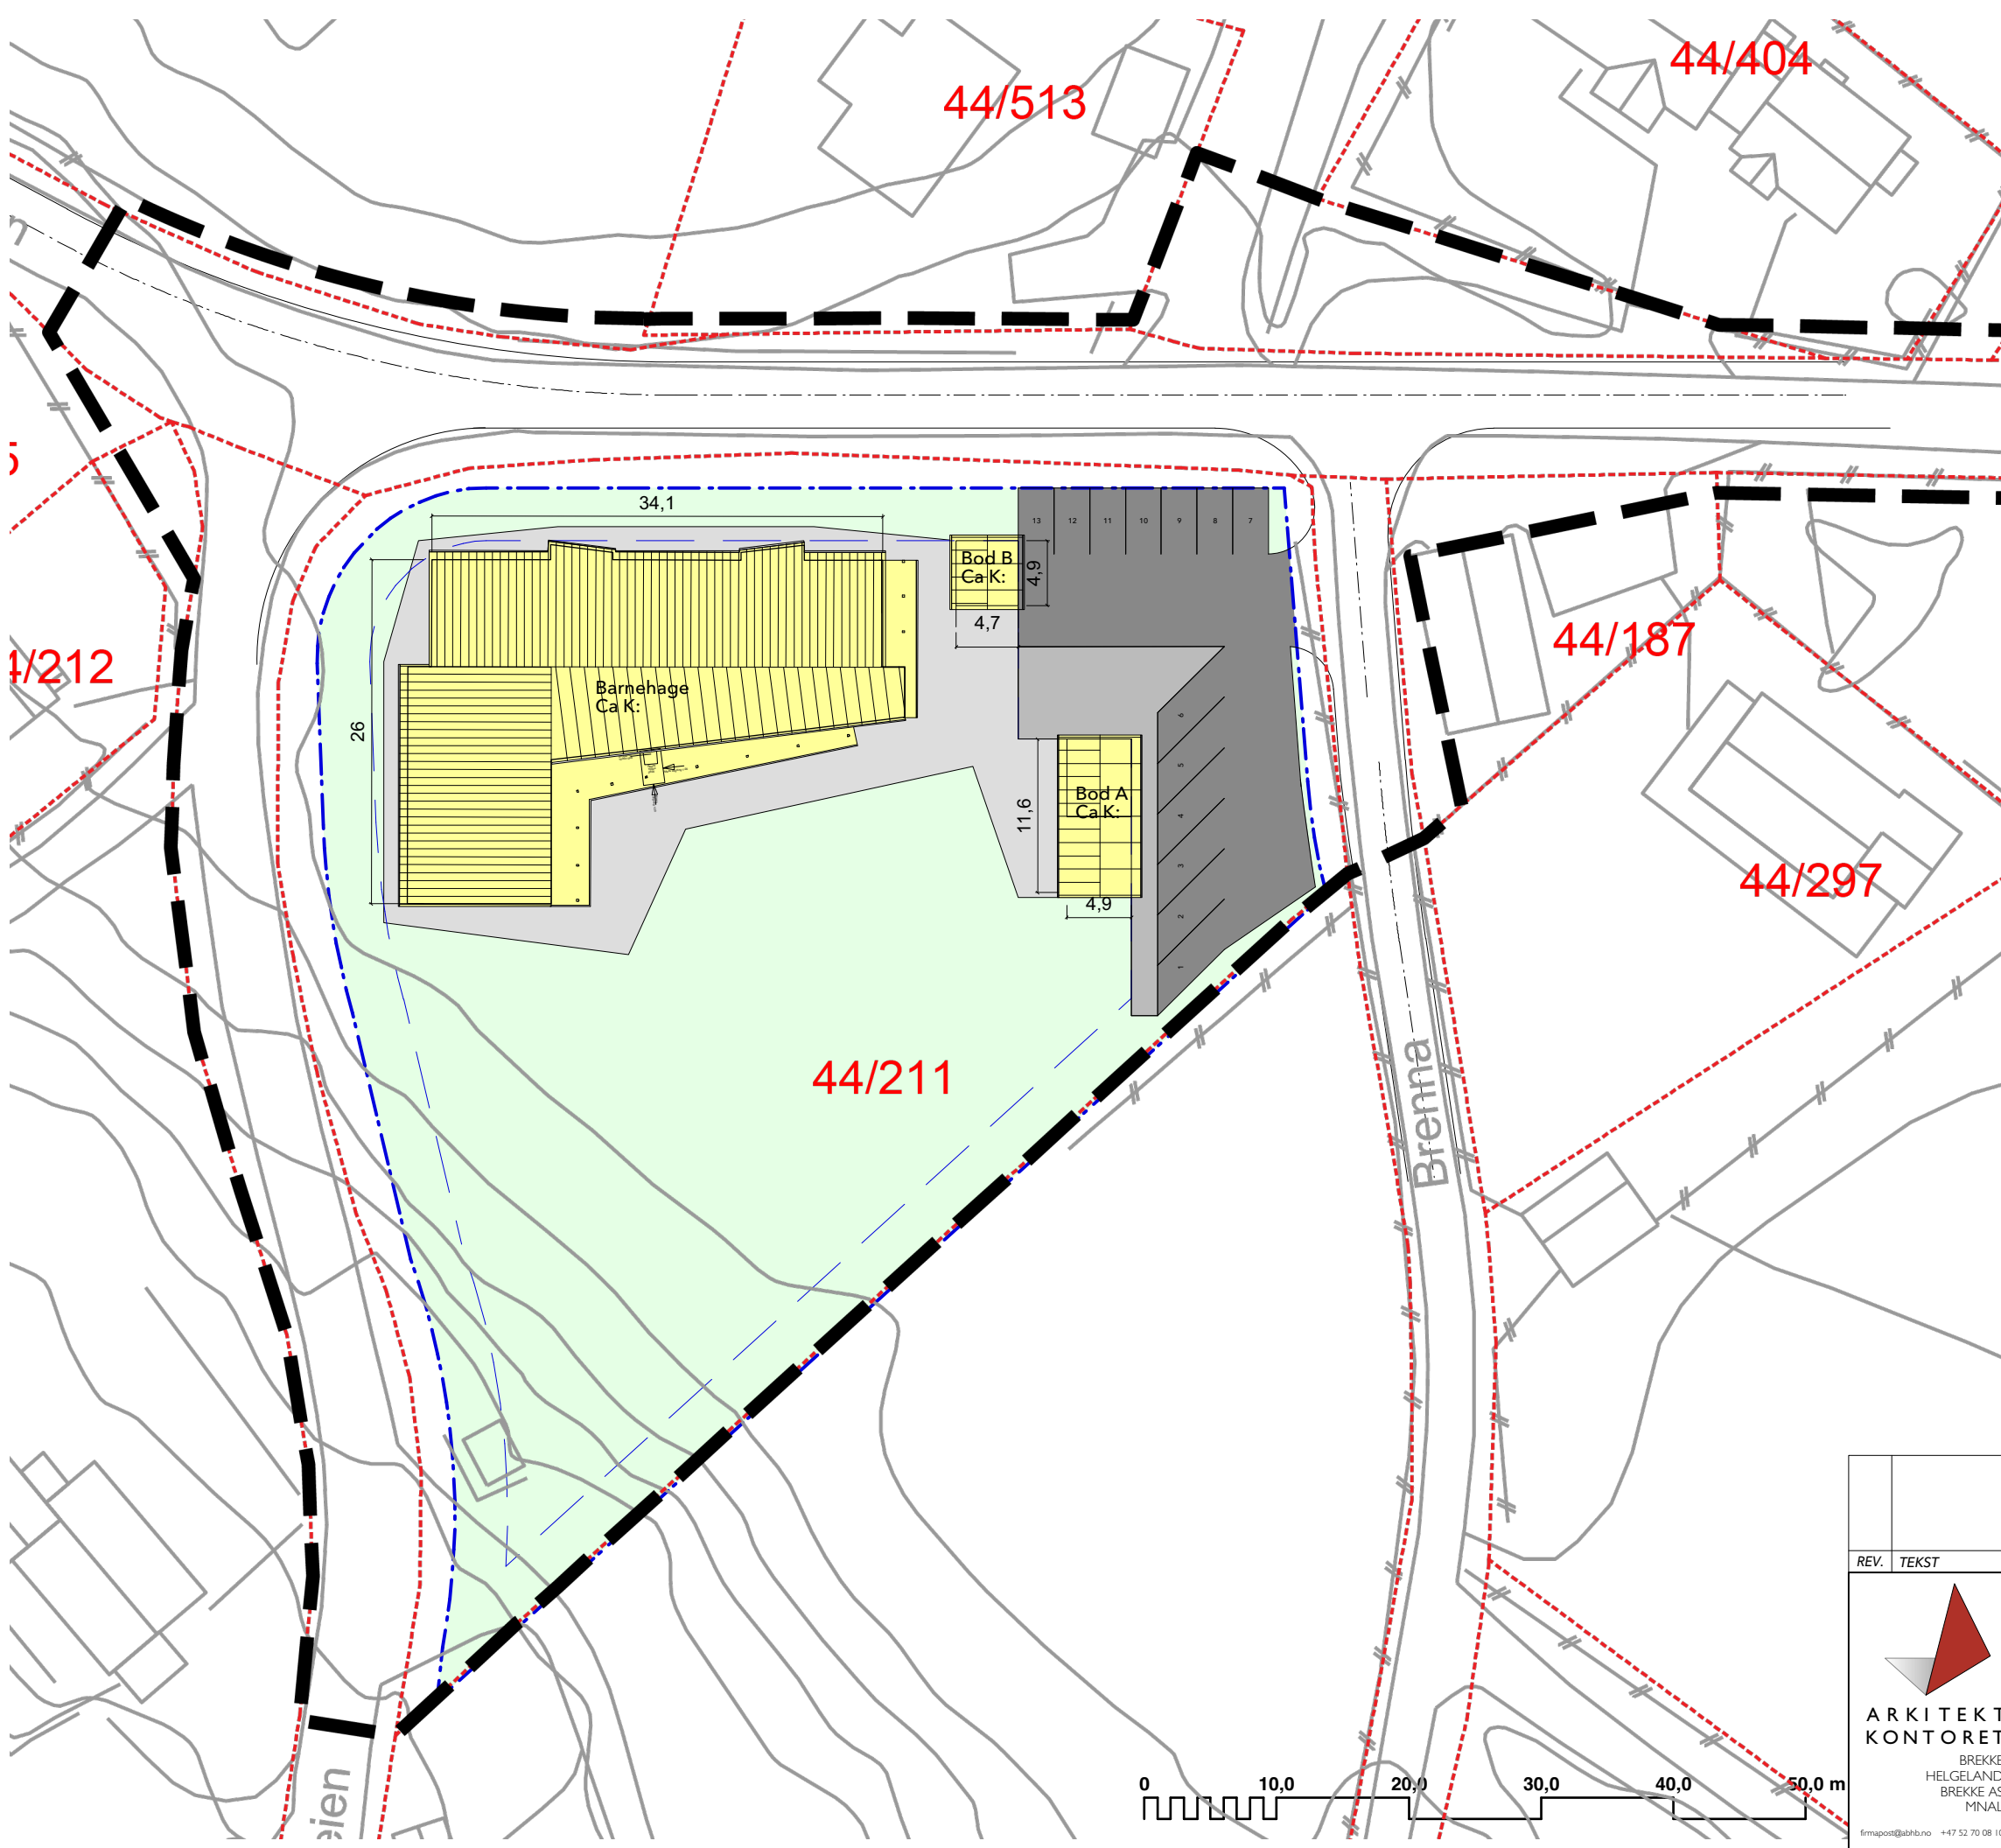


SKISSEFORSLAG 05.11.18


REV.	TEKST	DATO	Sign.
 ARKITEKT KONTORET BREKKE HELGELAND BREKKE AS MNAL firmapost@abhb.no +47 52 70 08 10		BEISFJORD FUS BARNEHAGE AS Narvik Kommune Trygge Barnehager AS	
TEGNET AV sjh		DATO 05.11.18	MÅLESTOKK Målestokk I : 500 (A3)
			TEGNINGSNR.
		SITUASJONSPLAN	10928_4

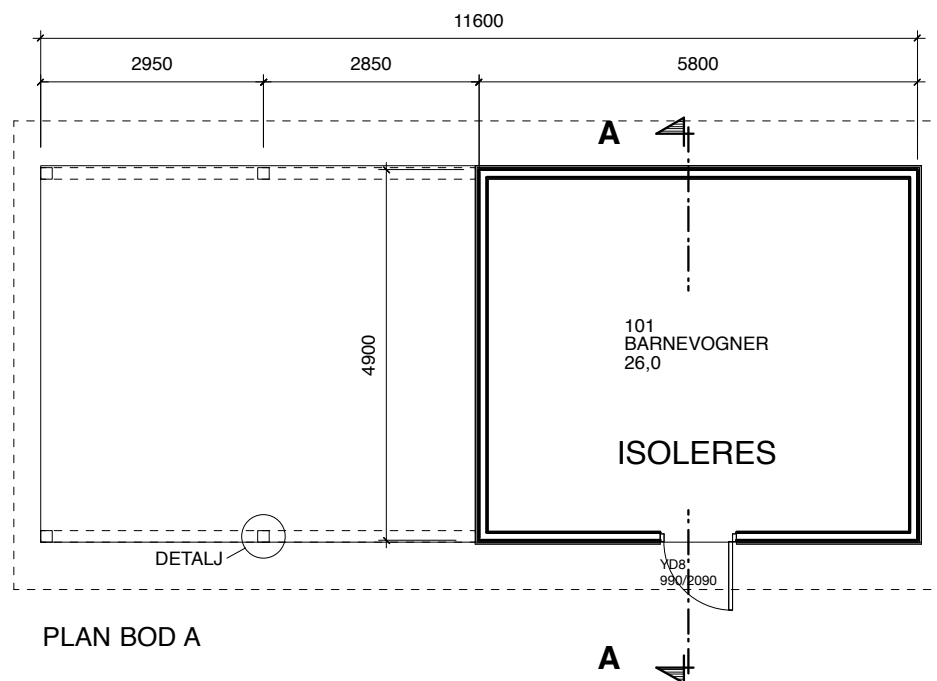


PLAN BOD A

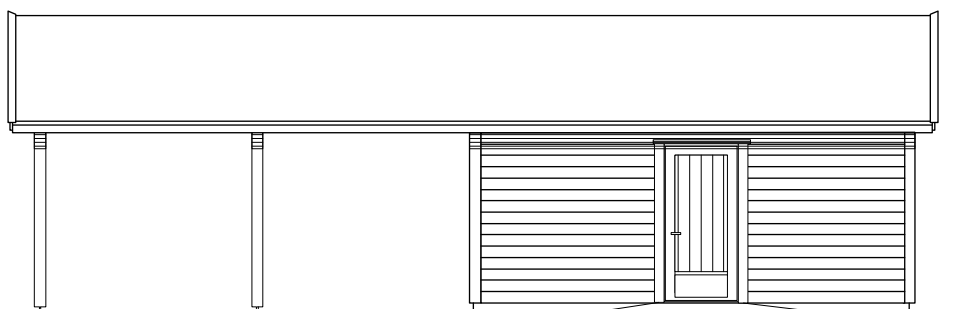


BOD A: FASADE MOT SØR

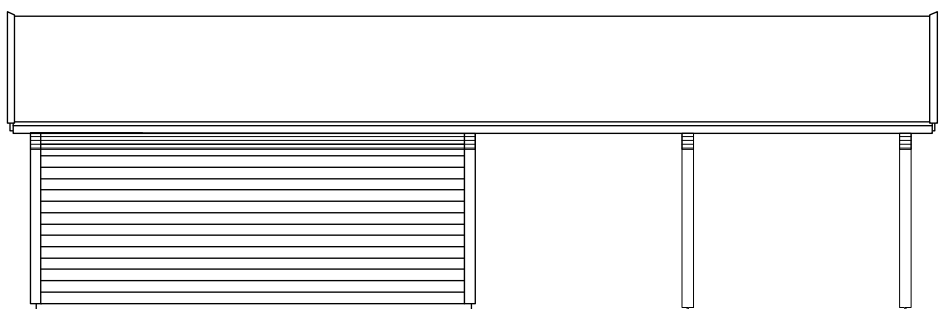


BOD A: FASADE MOT NORD

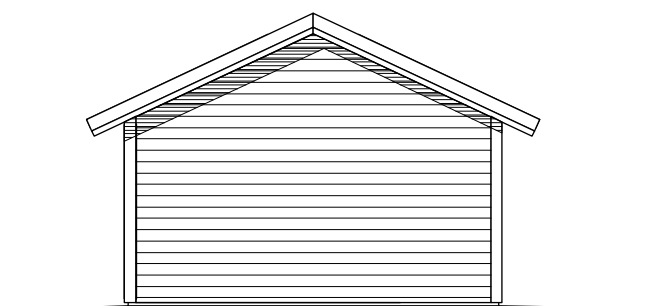


BOD A: FASADE MOT ØST

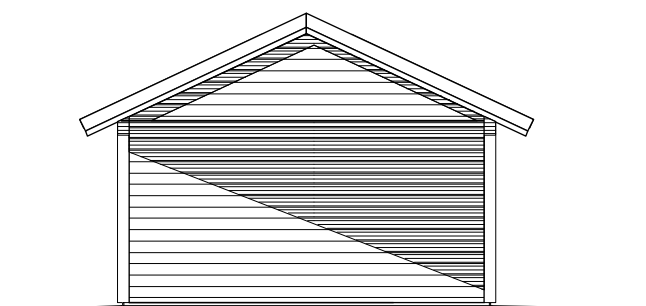



BOD A: FASADE MOT VEST

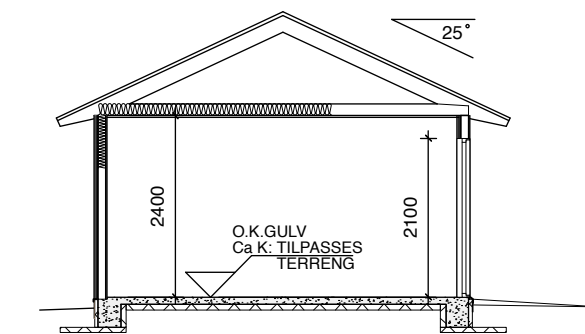


SNITT A-A

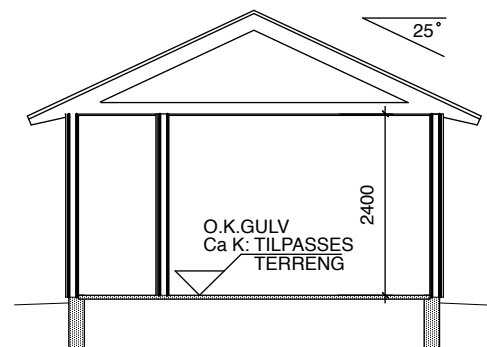


SNITT B-B

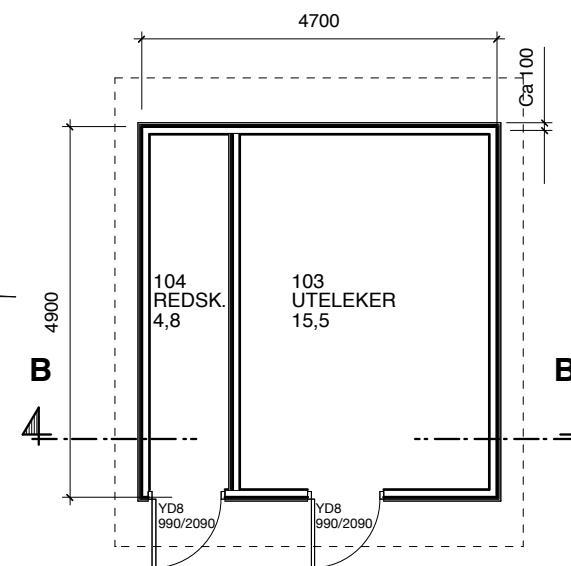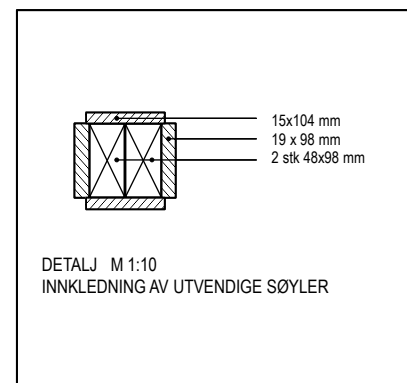


PLAN BOD B

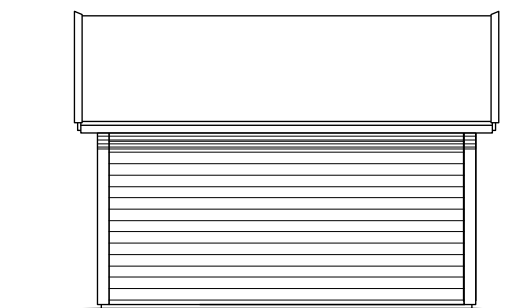


BOD B: FASADE MOT SØR-ØST

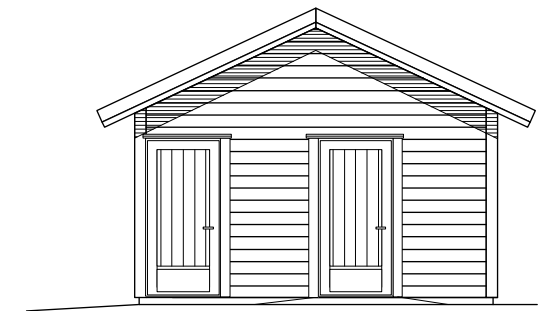

BOD B: FASADE MOT NORD-ØST

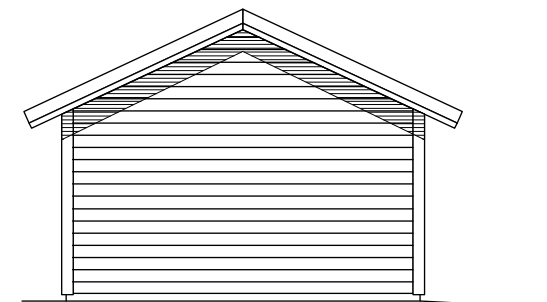


BOD B: FASADE MOT SØR-VEST

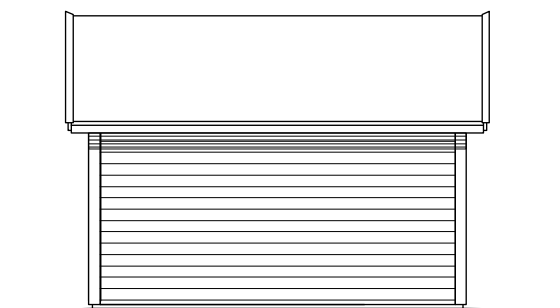

BOD B: FASADE MOT NORD-VEST

	Bebygd areal	Brutto areal	Bruksareal
AREAL BOD A	58,0 m ²	29,5 m ²	26,0 m ²
AREAL BOD B	24,0 m ²	24,0 m ²	21,0 m ²
AREAL TOTALT	82,0 m ²	53,5 m ²	47,0 m ²

DETALJER ANG. FUNDAMENTER
SE BODTEGNING FRA Norconsult

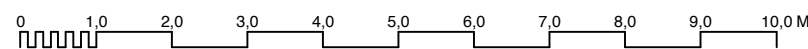


C	ARBEIDSTEGNING	09.01.18	iea
B	TEGNINGSNR. REVIDERT	06.01.17	iea
A	RAMMESØKNAD	02.01.17	iea
REV.	TEKST	DATO	Sign.
ENGEVIKEN BARNEHAGE AS Gjøvik Kommune TRYGGE BARNEHAGER AS			
TEGNET AV sjh		DATO 12.10.16	MÅLESTOKK 1 : 100, 1 : 10
Utebod A og B: PLAN, SNITT & OPPRISS			TEGNINGSNR. 11029_370_C




ARKITEKT
KONTORET
BREKKE
HELGEAND
BREKKE AS
MNAL


t: 52 70 08 10
m: firmapost@abbh.no

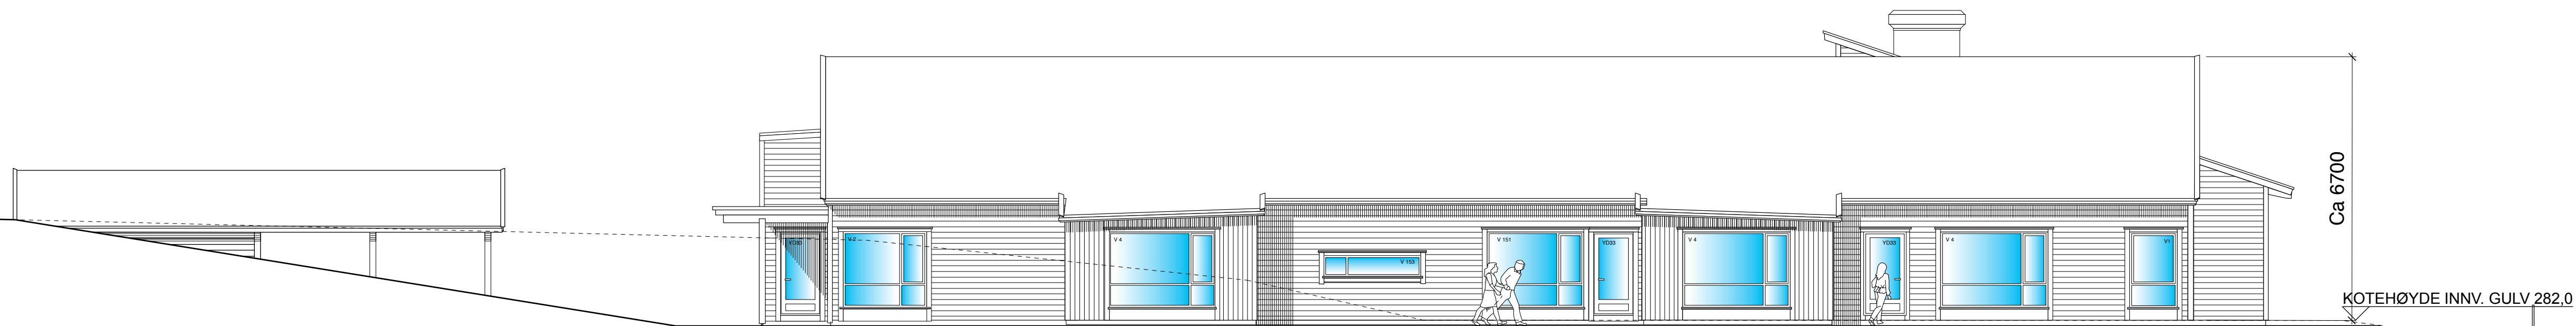


FASADE MOT NORD-VEST

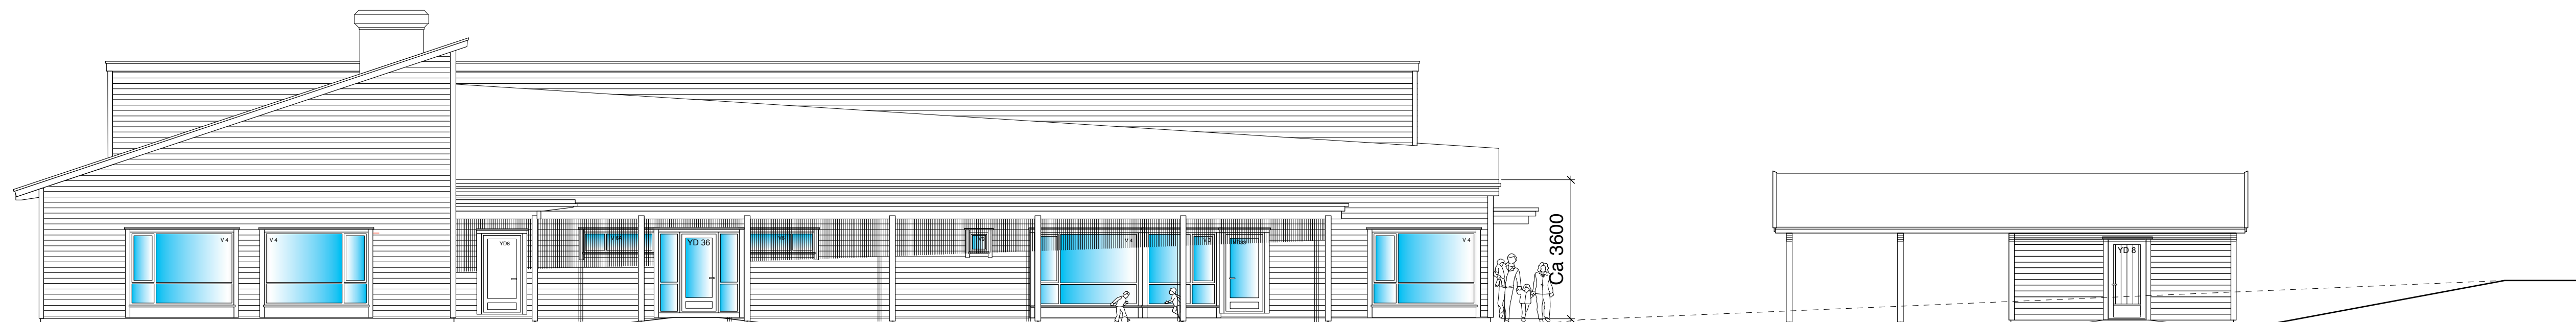


FASADE MOT SØR-ØST

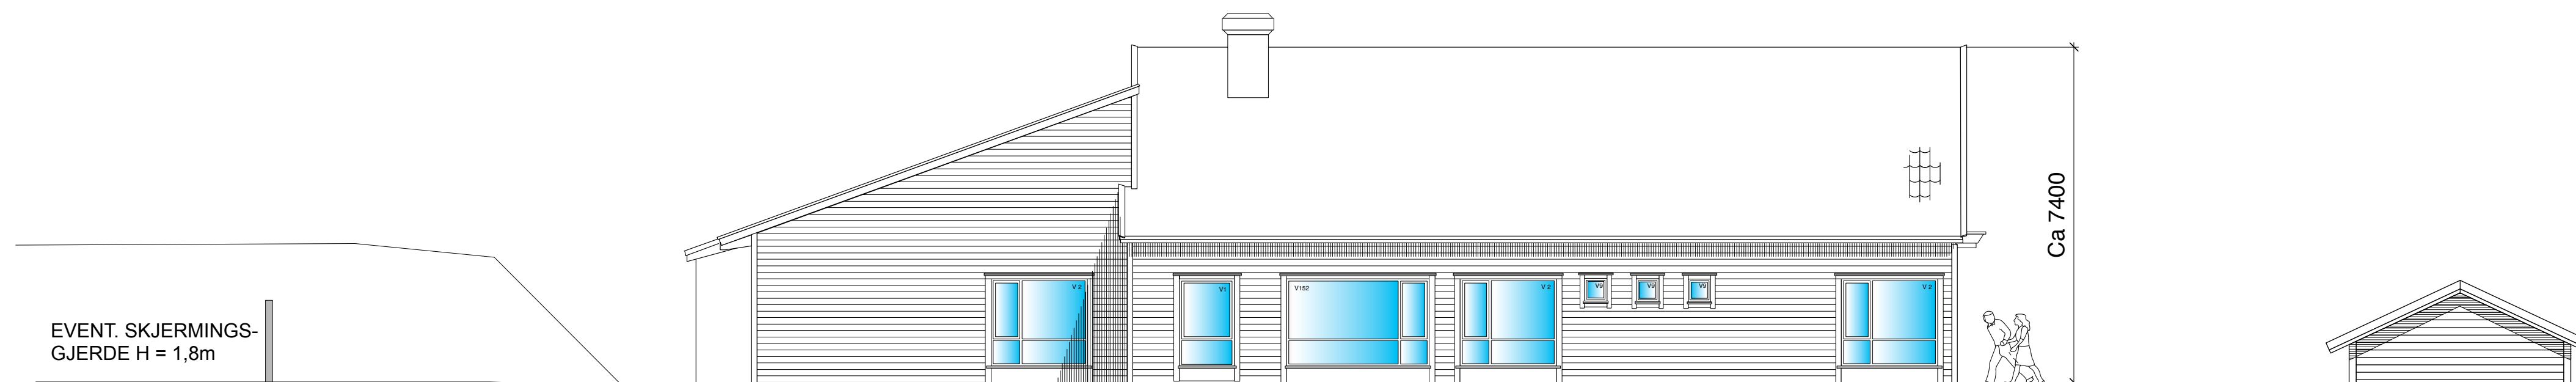


FASADE MOT SØR-VEST

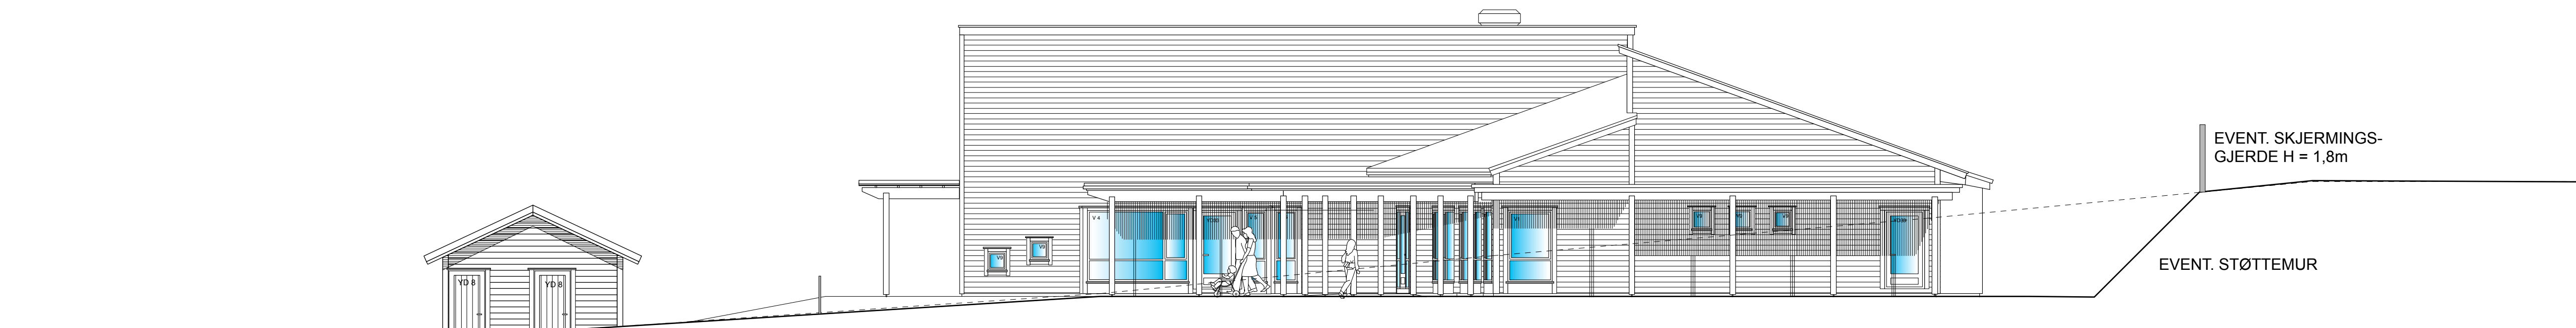


FASADE MOT NORD-ØST

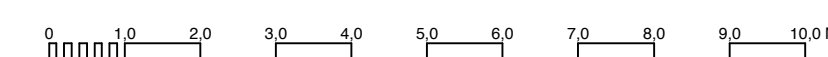

C ARBEIDSTEGNING		08.01.18	isa
B RAMMESKISNAD		02.01.17	isa
A NABOVARSEL		27.10.16	isa
REV. / TEKST	DATE	DATE	Sign.
ENGVIKEN BARNEHAGE AS			
Gjøvik kommune			
TRYGGE BARNEHAGER AS			
TEGNET AV	sjh	12.10.16	MÅLSTOKK
1 : 100 (A1)		TEGNERENS	
FASADER		11029_351_C	

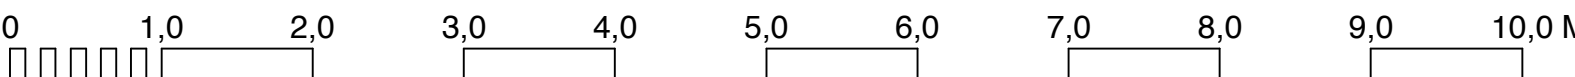[illegible]

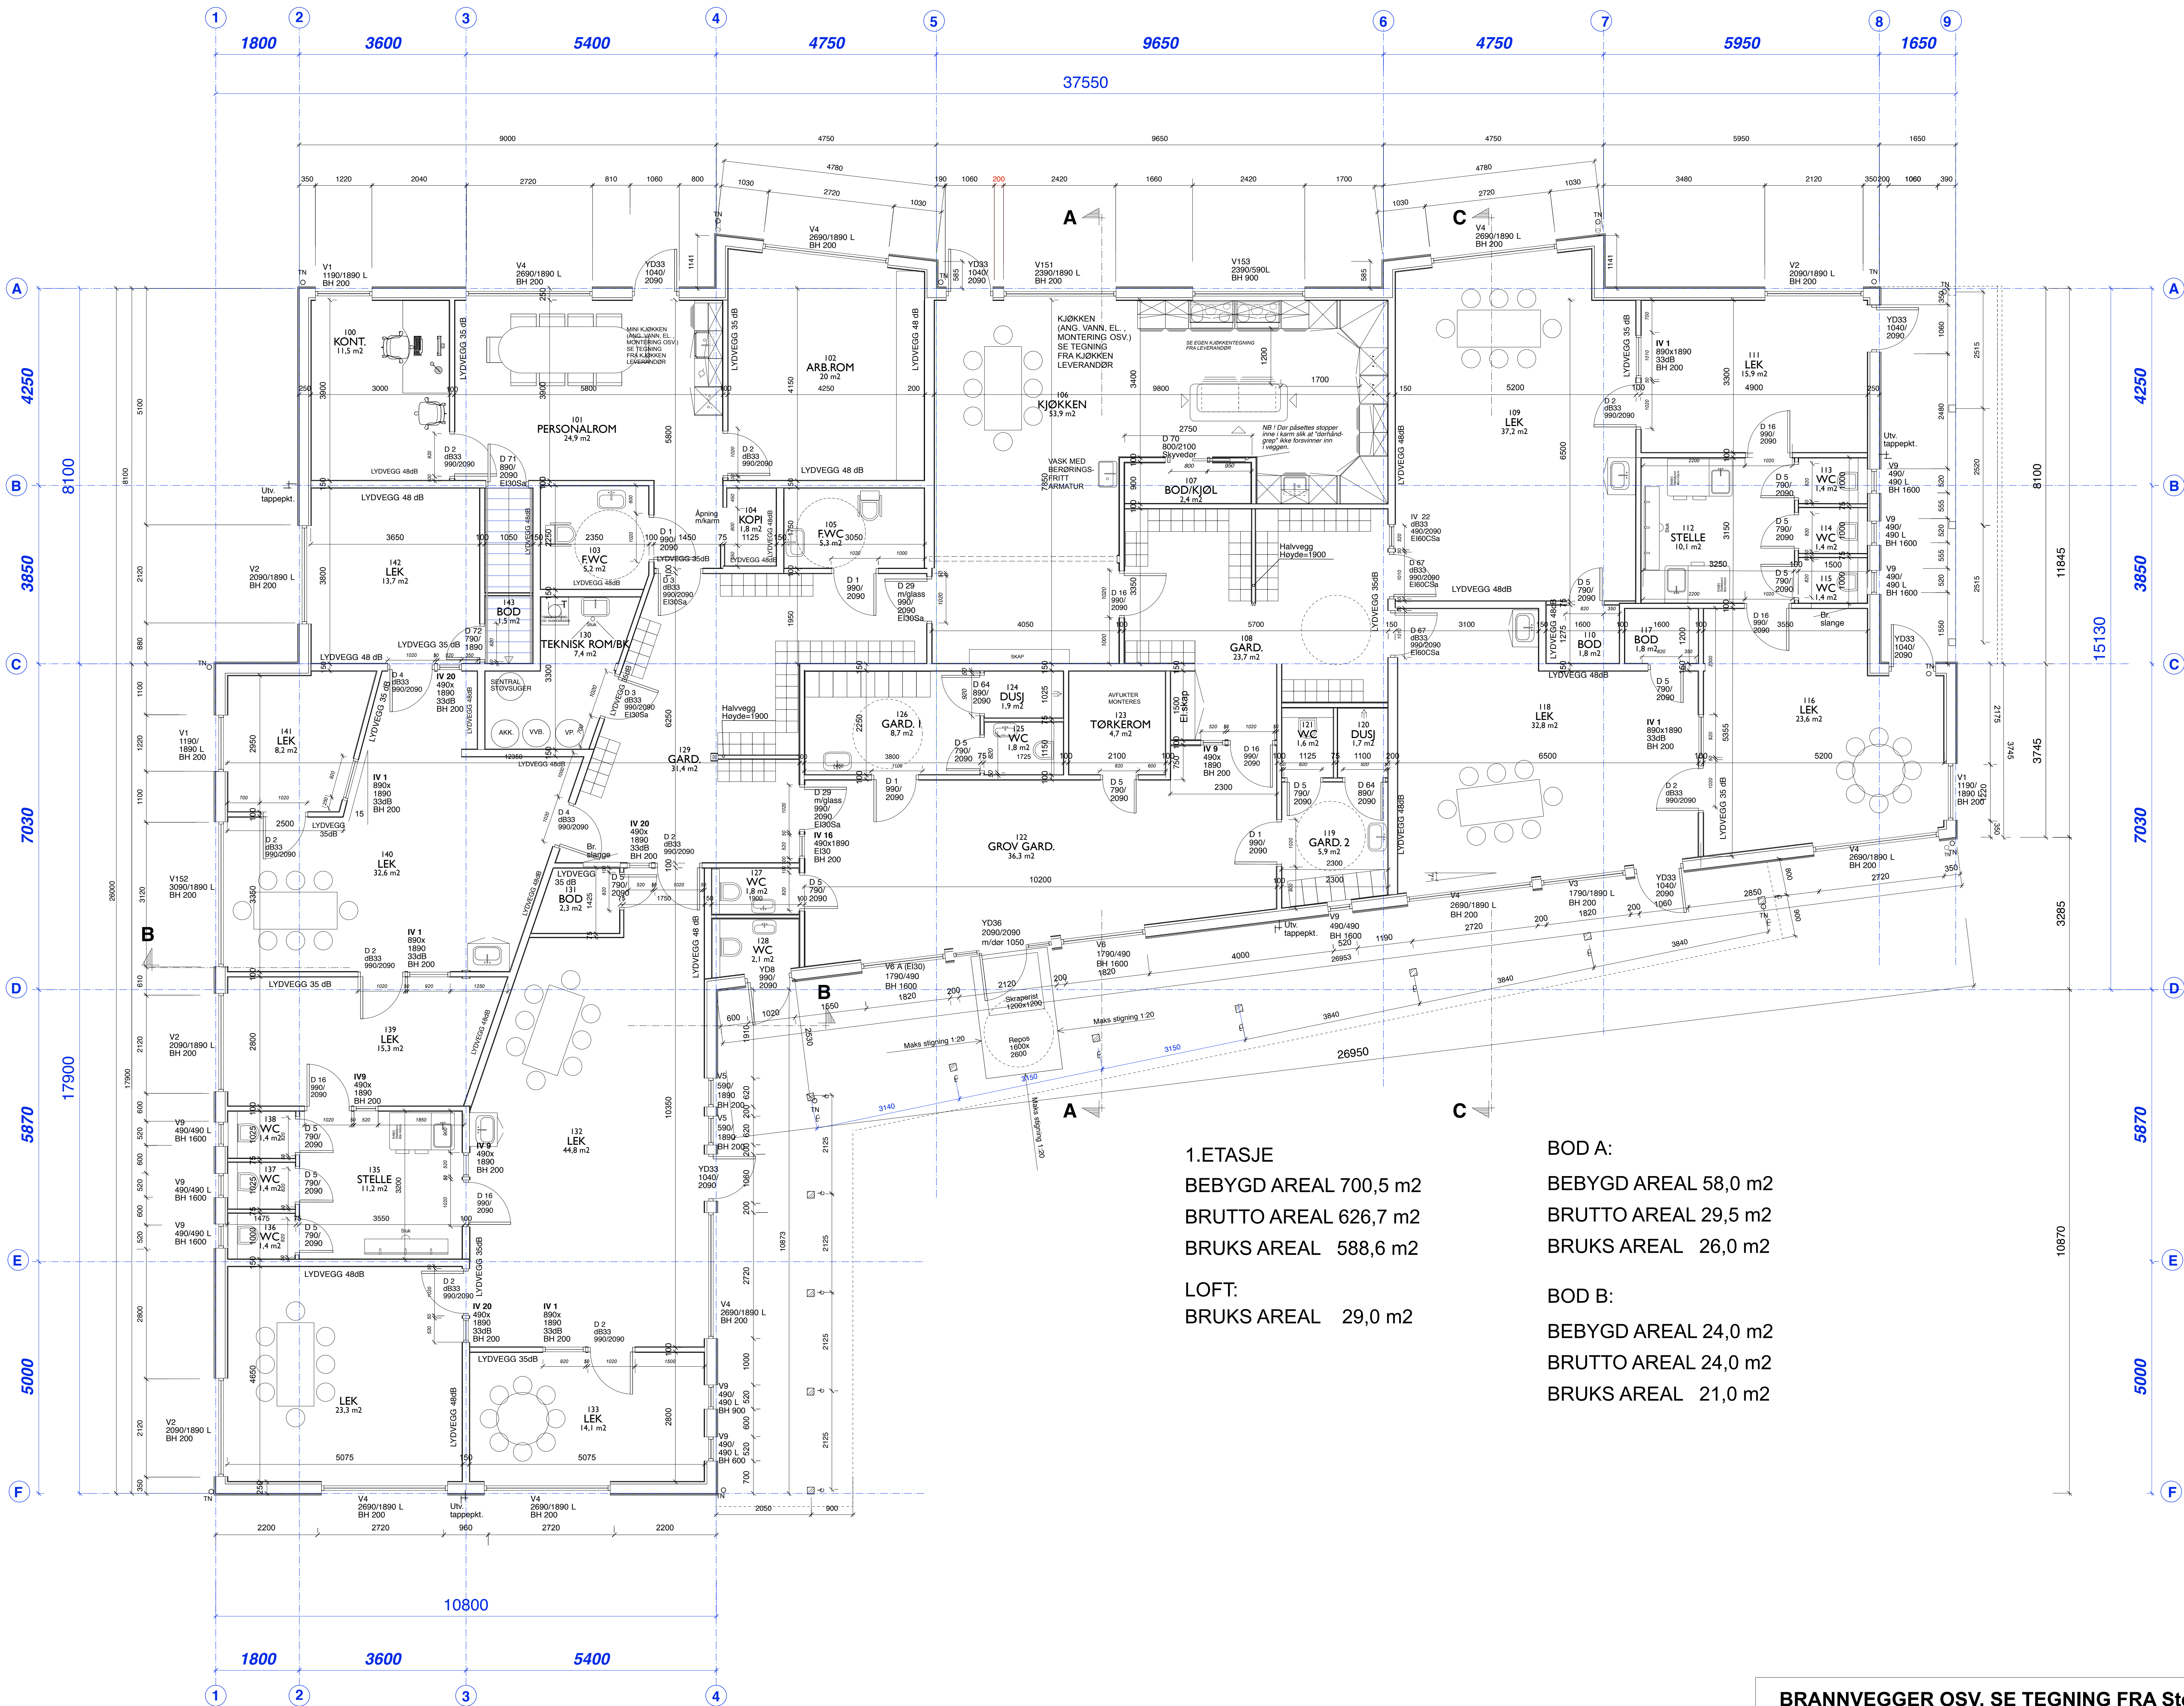


1. ETASJE
BEBYGD AREAL 700,5 m²
BRUTTO AREAL 626,7 m²
BRUKS AREAL 588,6 m²


LOFT:
BRUKS AREAL 29,0 m²

BOD A:
BEBYGD AREAL 58,0 m²
BRUTTO AREAL 29,5 m²
BRUKS AREAL 26,0 m²


BOD B:
BEBYGD AREAL 24,0 m²
BRUTTO AREAL 24,0 m²
BRUKS AREAL 21,0 m²

BRANNVEGGER OSV. SE TEGNING FRA SteG as

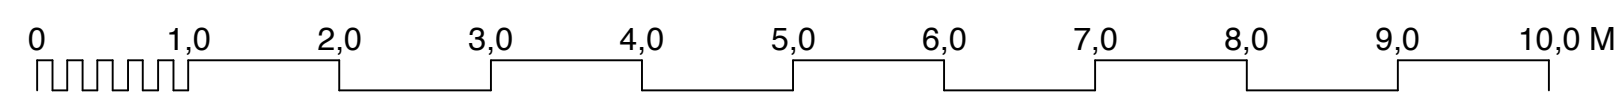


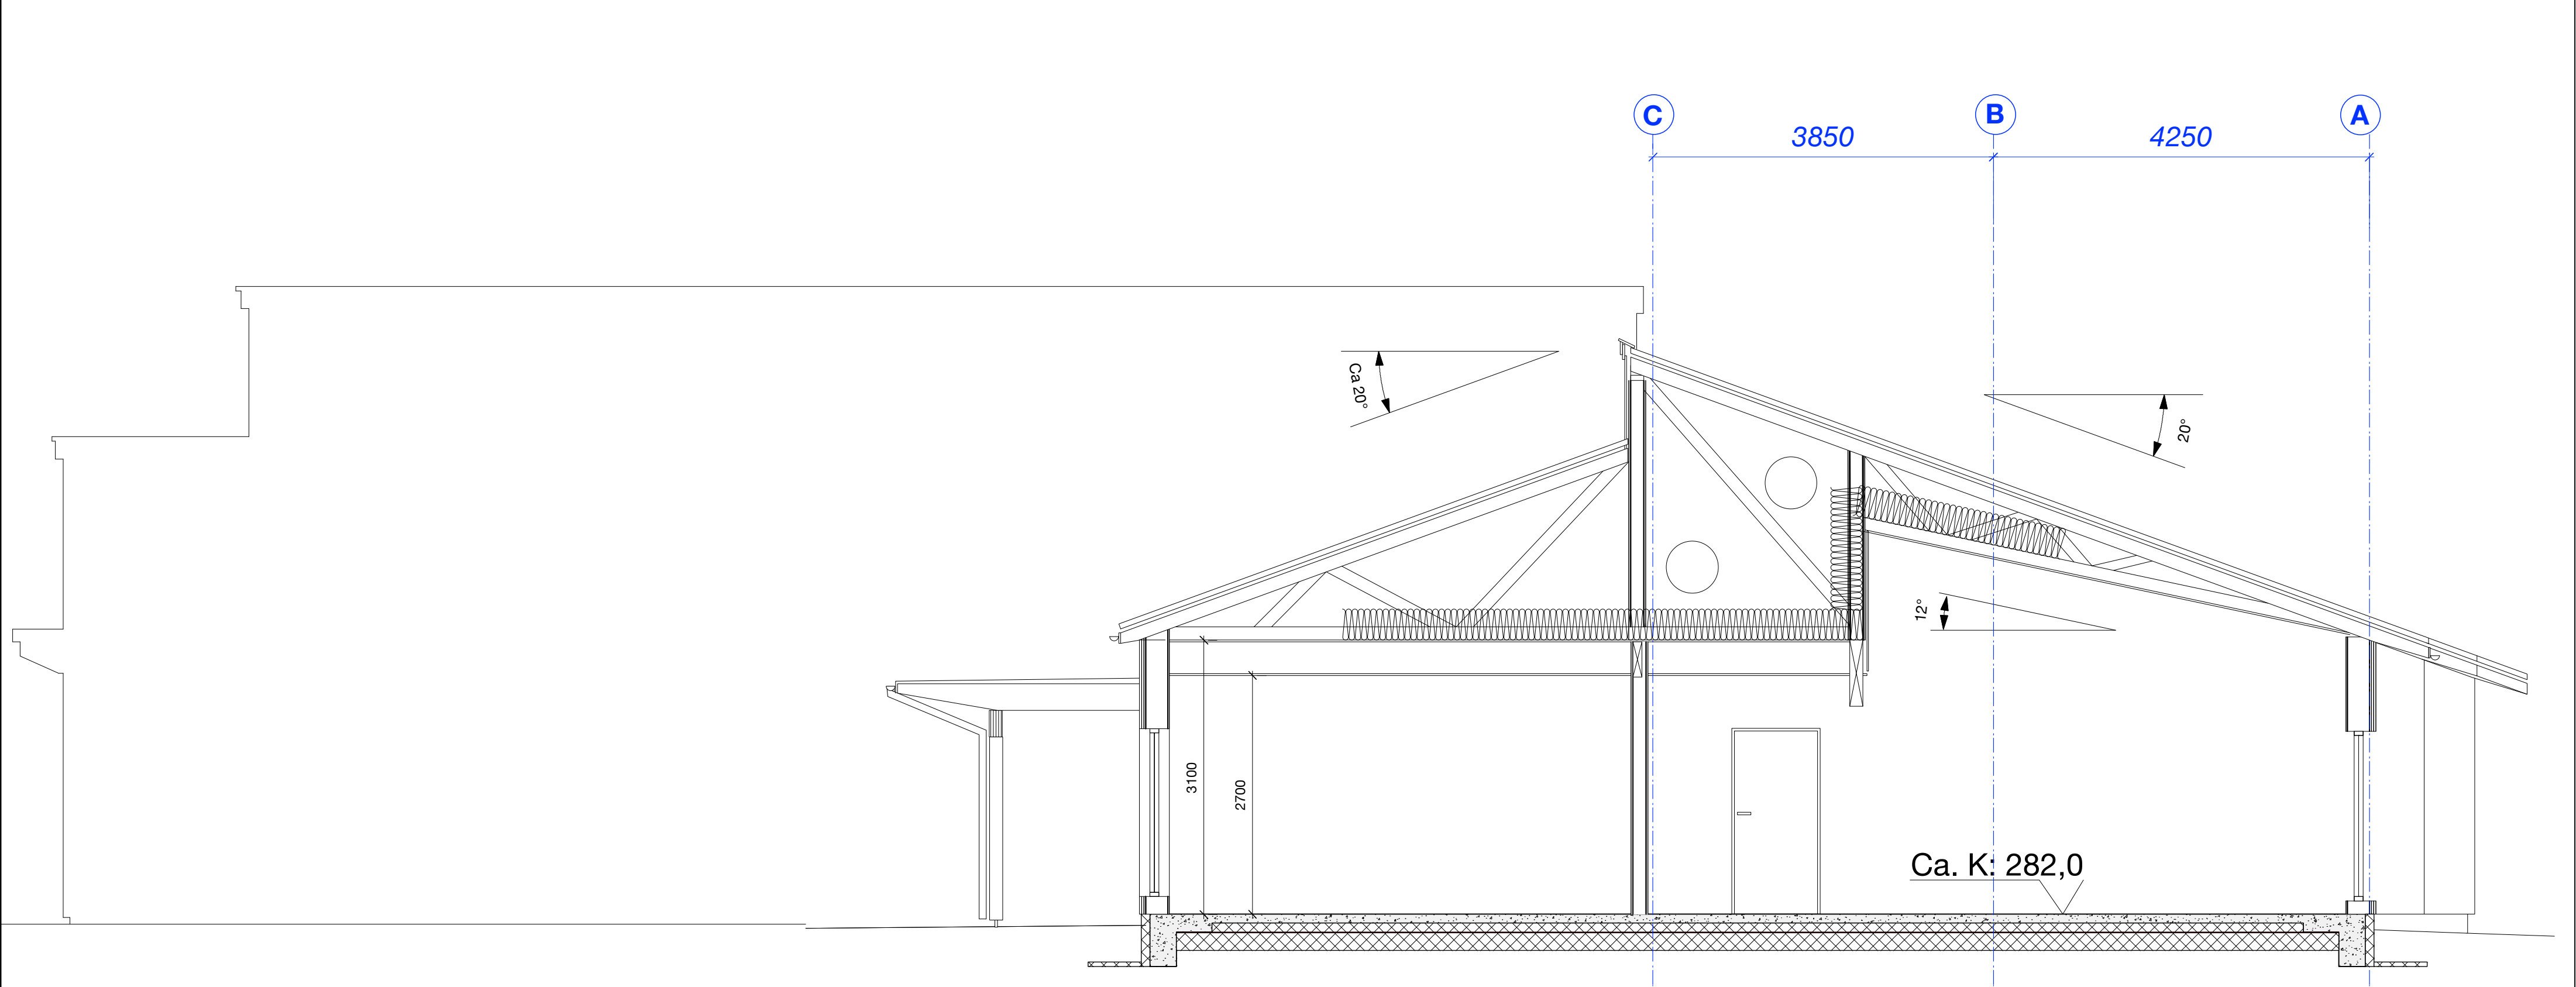


SNITT A-A

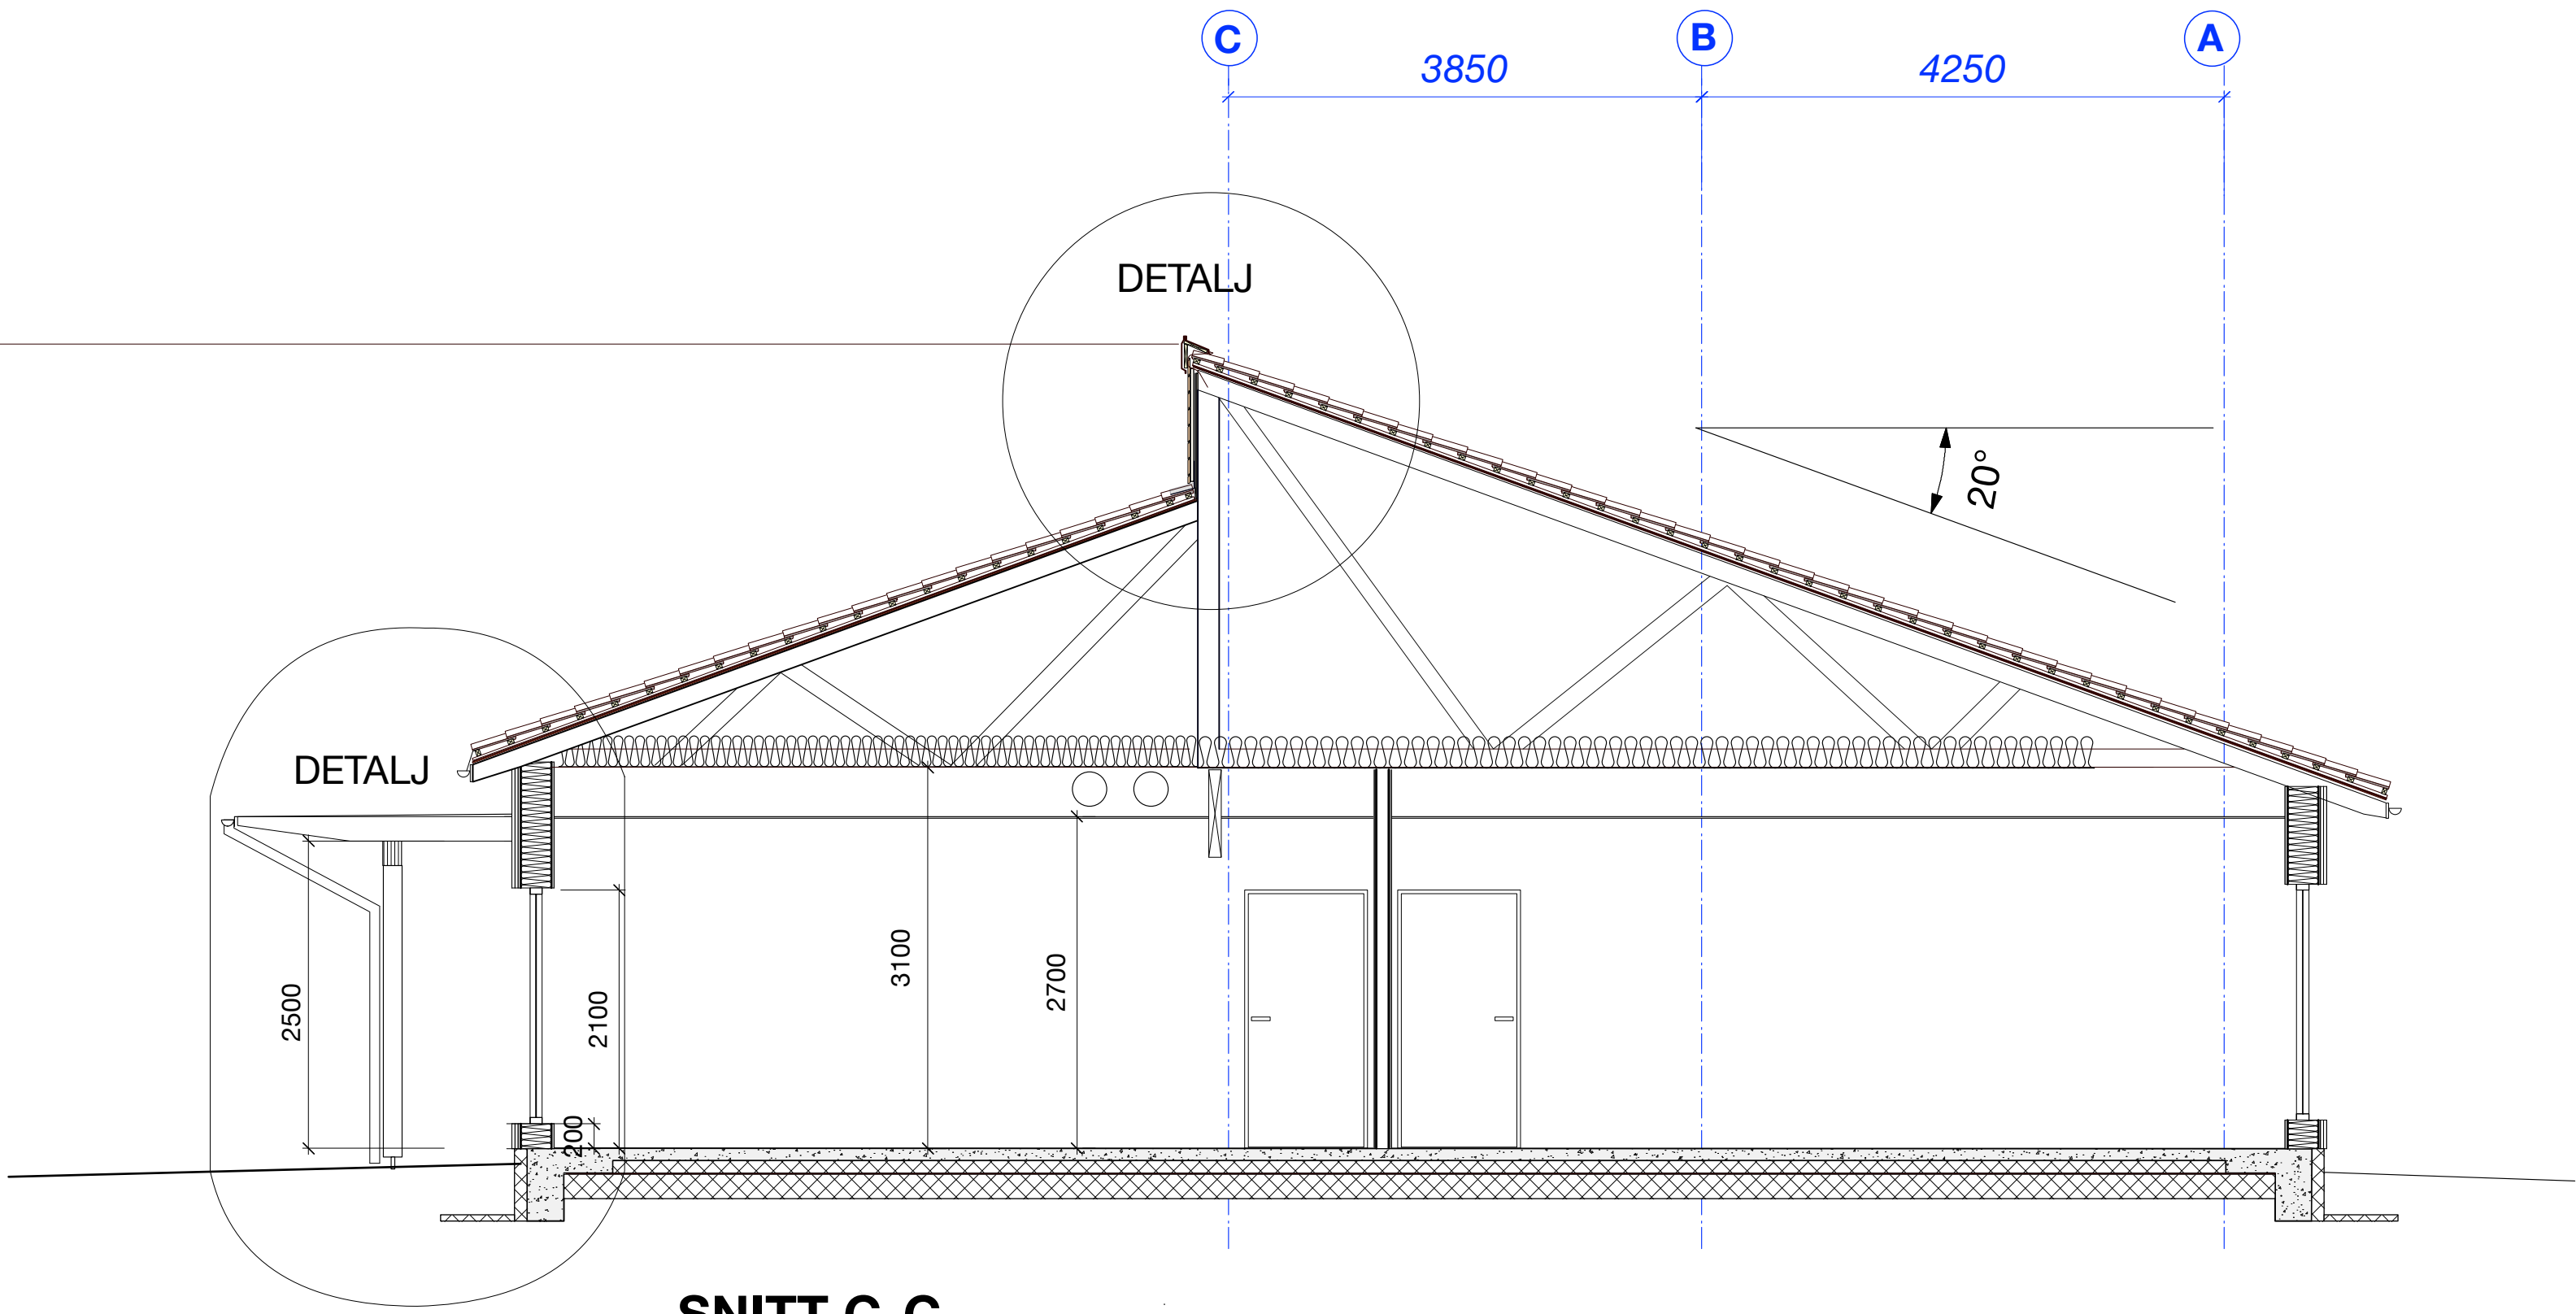

SNITT C-C

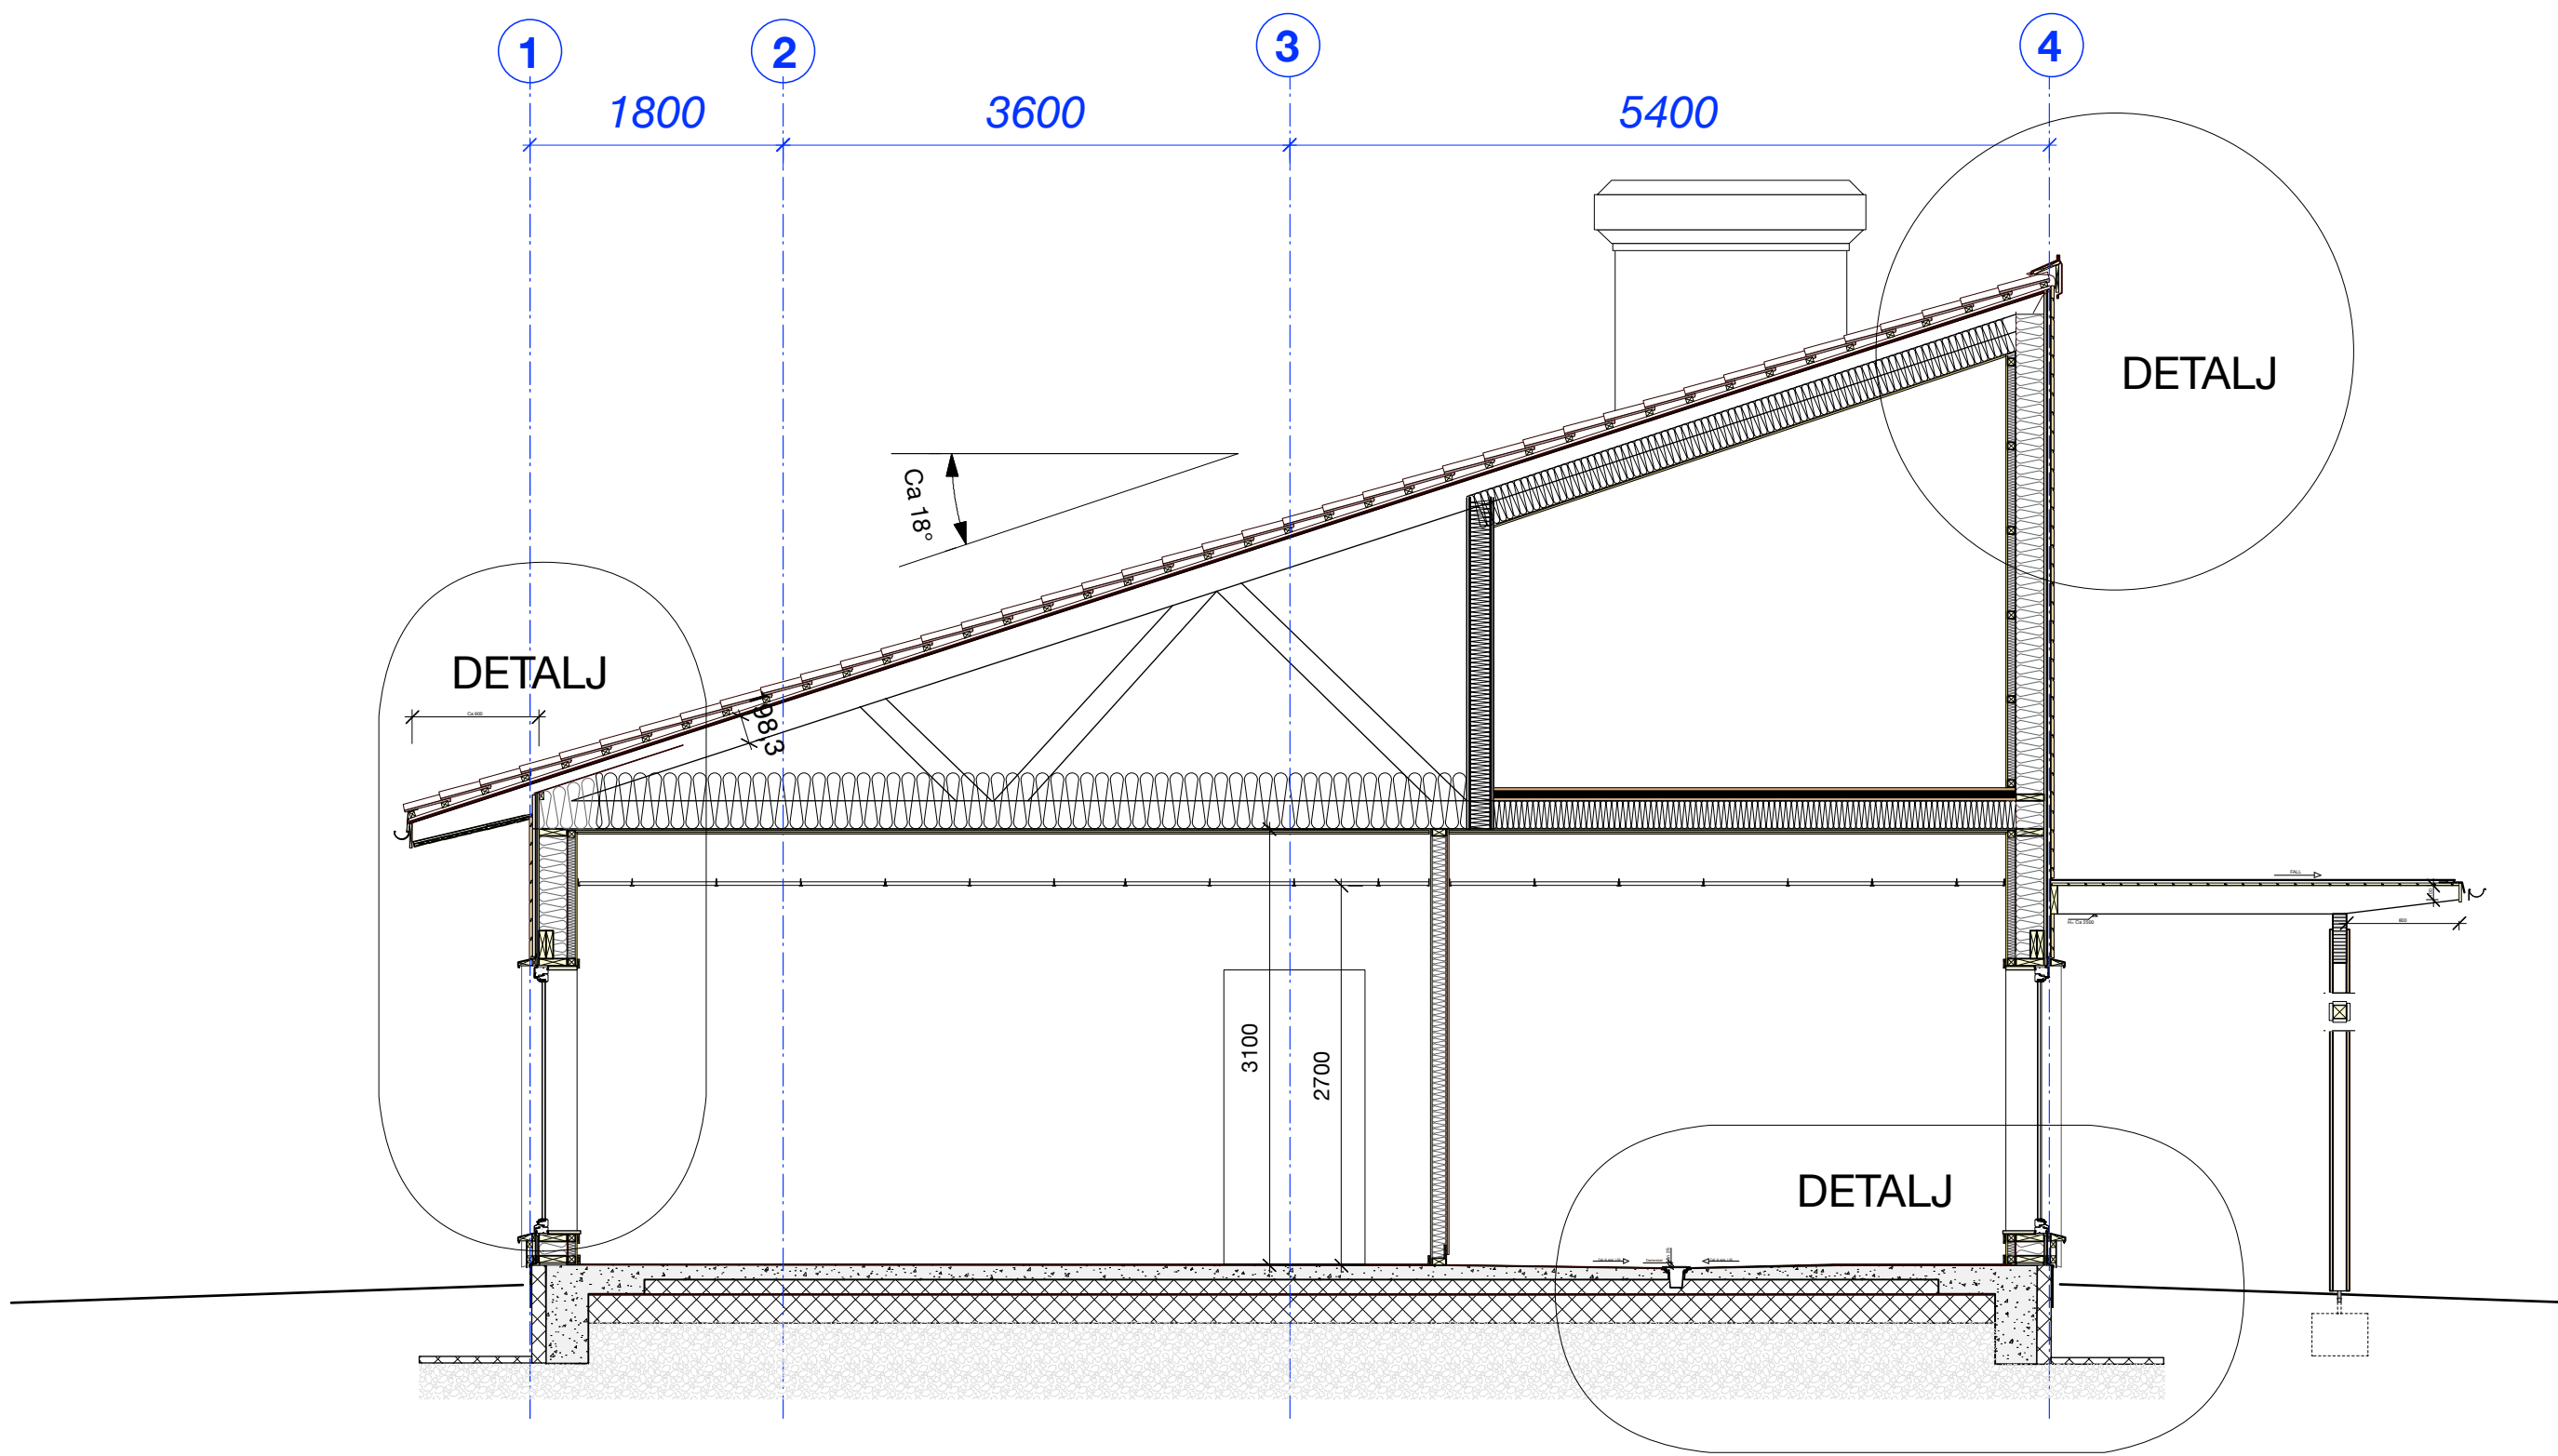

SNITT B-B

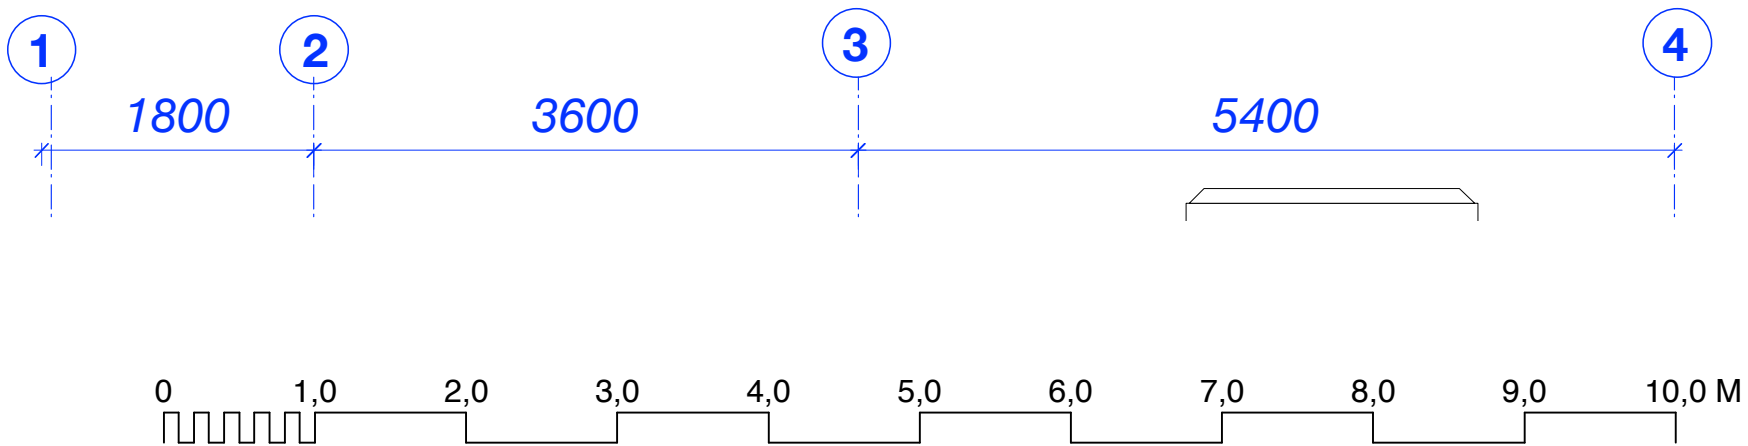

B ARBEIDSTEGNING		09.01.18	
A RÅMÅLESKED		09.01.17	
REV. TEKST		DATO	
ENGEVIKEN BARNEHAGE AS		MÅLSTOKK	
Gjøvik kommune		1 : 50 (A1)	
TRYGGE BARNEHAGER AS		TEGNINGSNR.	
TEGNET AV		DATO	
sh		12.10.16	
BREVKE		MÅLSTOKK	
HELGEAND		1 : 50 (A1)	
BREVKE AS		TEGNINGSNR.	
PINAL		11029_301_B	
SNITT A-A, B-B, C-C			