


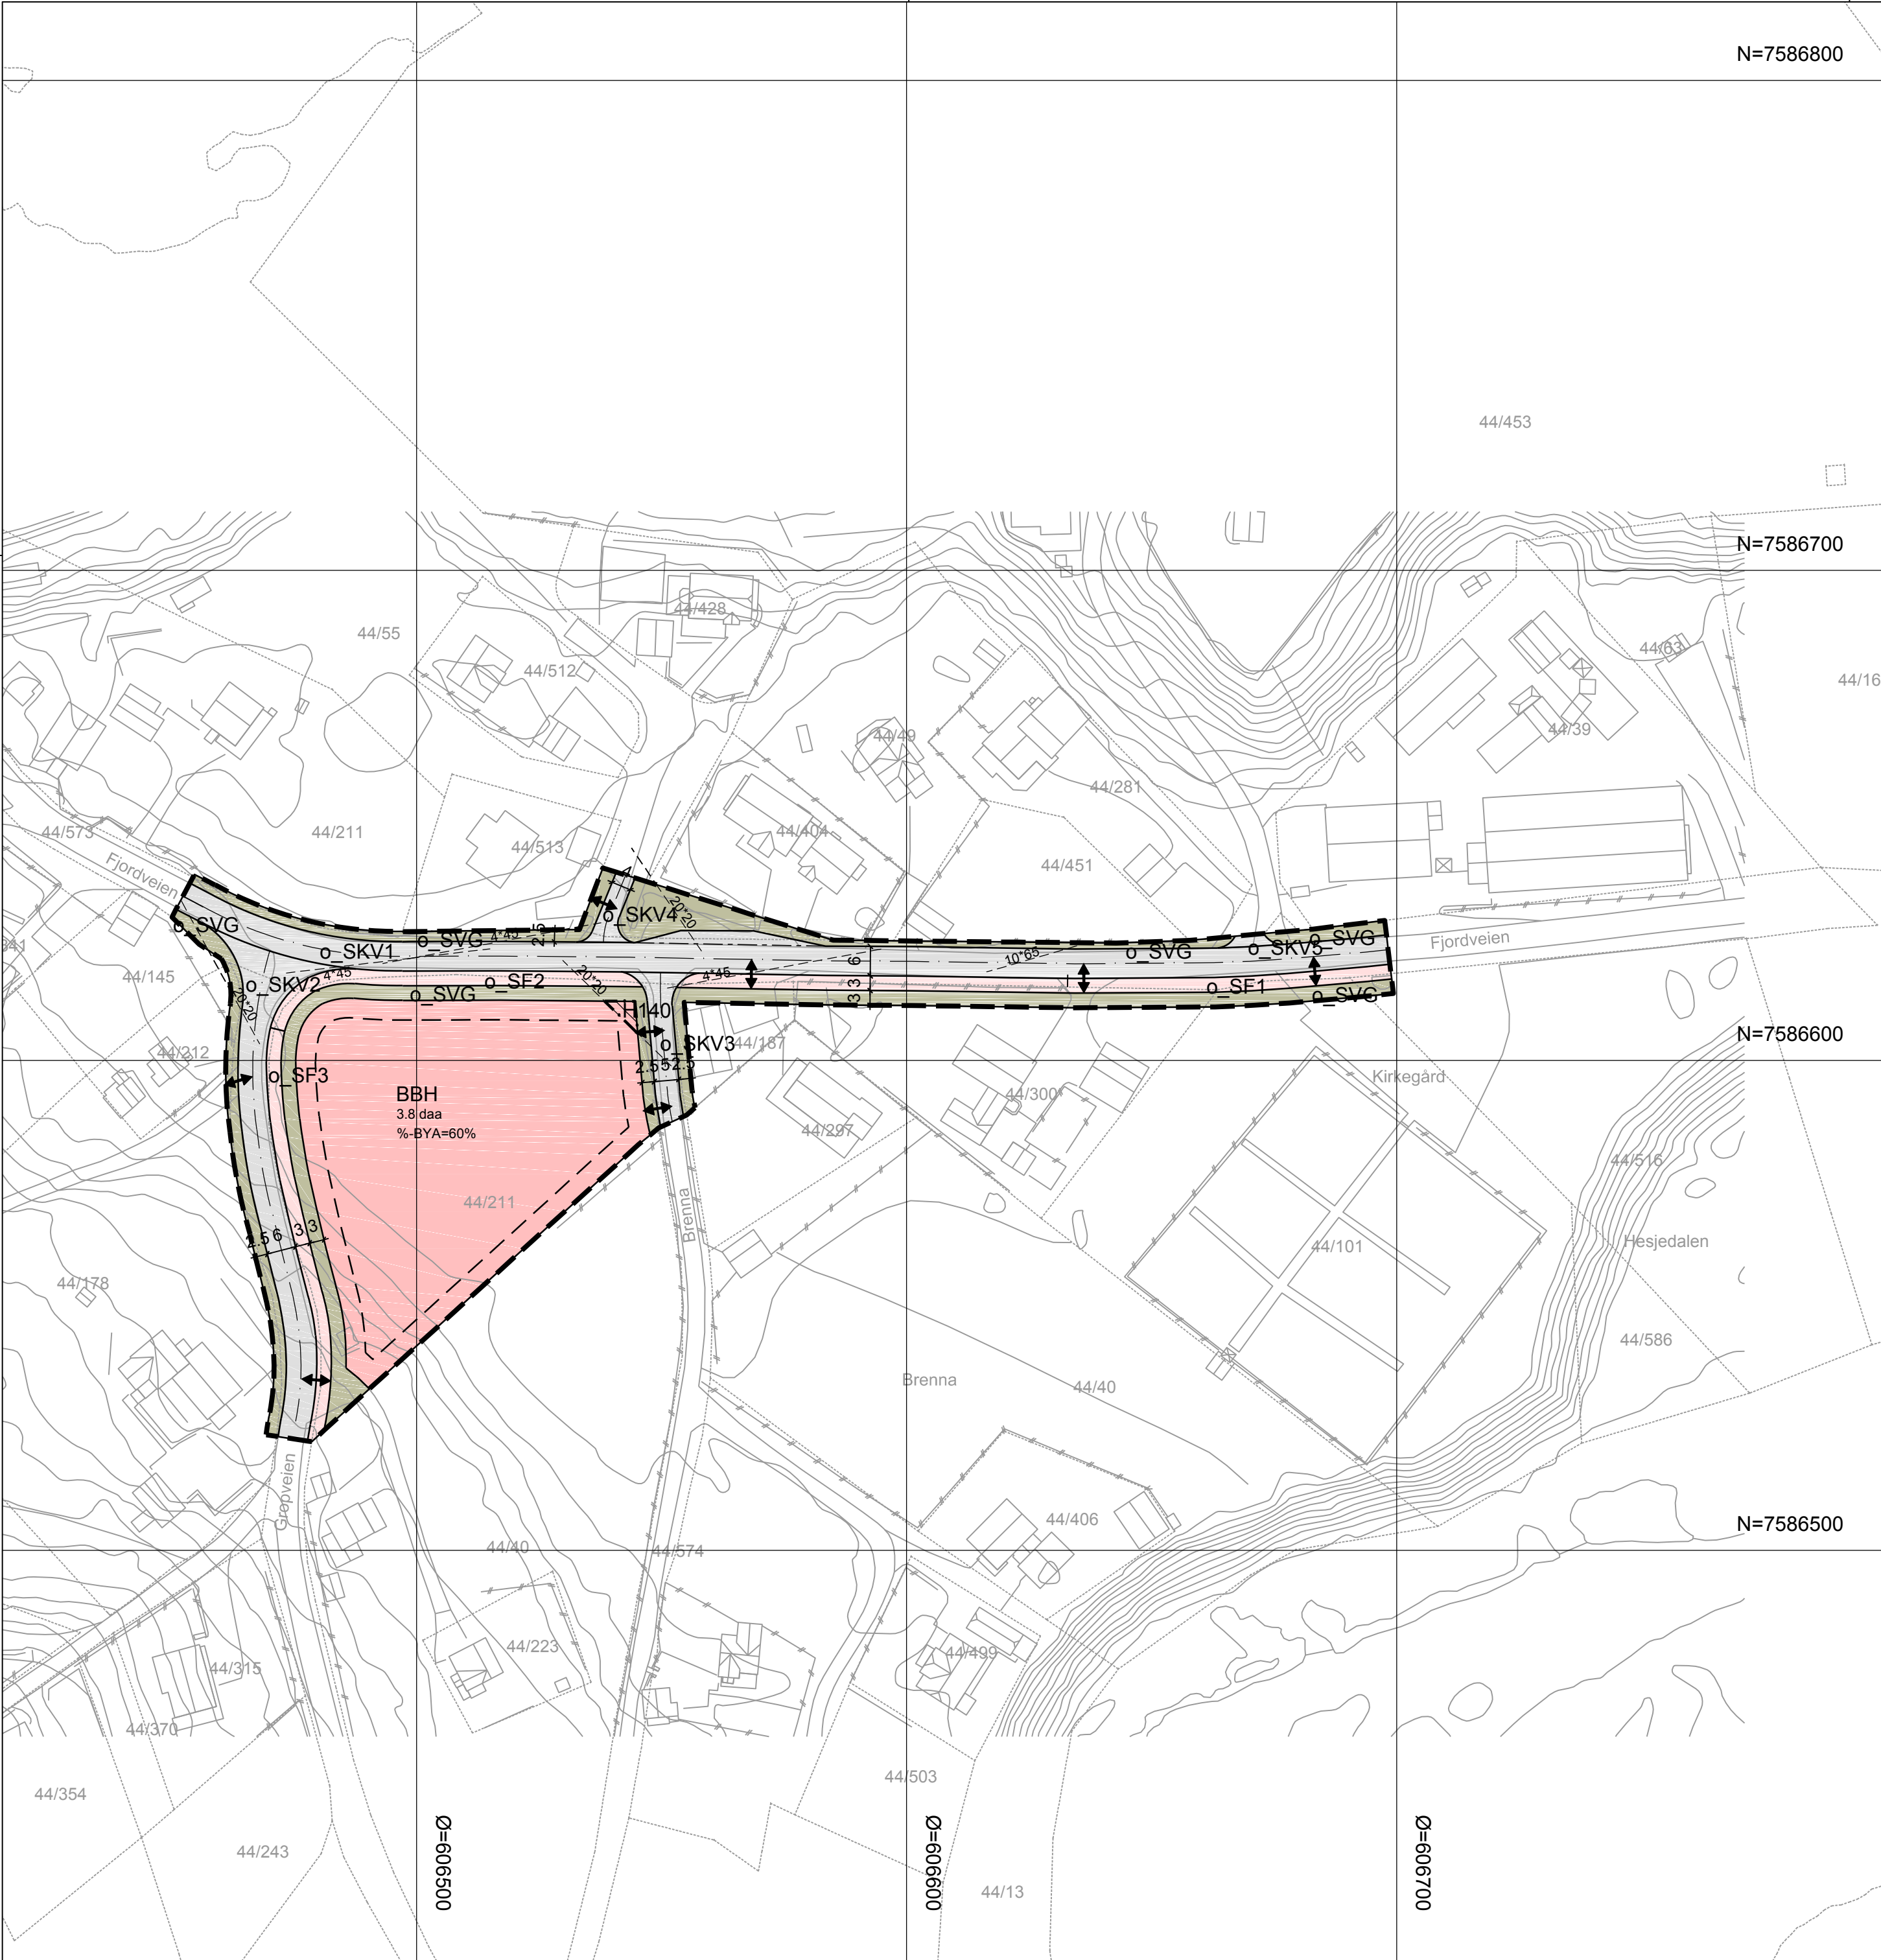

Narvik kommune



Reguleringsplan PBL 2008

§12-5. Nr. 1 - Bebyggelse og anlegg

BBH Barnehage

§12-5. Nr. 2 - Samferdselsanlegg og teknisk infrastruktur

SKV Kjøreveg

SF Fortau

SVG Annen veggrunn - grøntareal

§12-6 - Hensynssoner

H140 Frisikt

Linjesymbol

- RpGrense
- RpFormålGrense
- RpSikringGrense
- Byggegrense
- Regulert senterlinje
- Frisiktlinje
- Regulert kant kjørebane
- Måle og avstandslinje

Punktsymboler

- Avkjørsel - både inn og utkjøring

o = offentlig formål

Kartopplysninger

Kilde for basiskart: FKB-B
Dato for basiskart: 19.07.2018 - Narvik kommune
Koordinatsystem: UTM sone 33 basert på EUREF89/WGS84
Høydegrunnlag: NN2000

Ekvidistanse 1 m
Kartmålestokk: 1:1000 (A2)
0 12.5 25 37.5 50 m



Saksbehandling i følge plan- og bygningsloven kapittel 12				SAK NR.		DATO		SIGN.	
Narvik bystyre vedtak									
3. gangs behandling i det faste utvalget for plansaker									
Offentlig ettersyn fra: til:									
2. gangs behandling i det faste utvalget for plansaker									
Offentlig ettersyn fra: til:									
1. gangs behandling i det faste utvalget for plansaker									
Kunngjøring av oppstart av planarbeidet						07.09.2018		nordah	
A		Endringer ved kommunal saksbehandling		nordah	noipe	nodau	08.03.2019		
tatus	Rev.	Endring		Utført	Kontr.	Ansv.	Dato		
Detailregulering med tilhørende bestemmelser for:				nordah	noipe	nodau	30.01.2019		
barnehage på gnr.44, bnr.211 i Beisfjord Planid: 2018003 Vertikalnivå 2 (på bakken)				Målestokk 1:1000			Format A2		
Narvik kommune				Oppdragsleder: Ronny Dahl					
				Oppdragsnr. 26415001					
Tiltakshaver: Trygge Barnehager AS									
SWECO  SWECO Norge AS Dronningens gate 52/54, 8514 NARVIK TLF.: 76 96 56 80 FAX.: 76 96 56 99				Disiplin:	Løpenummer:			Status:	Rev:
				REG	01			A	